


## System HT 3-68

Ausführung:	Vollblatt-Tür HT 3-68
Bautiefe:	Rahmen und Flügel 68 mm
Anzahl Dichtungen:	2
Verglasung:	2-fach-Isolierglas $U_g$ 1,1 W/m <sup>2</sup> K (HT 3-68) und warmer Kante. Wahlweise können folgende Gläser ohne Mehrpreis gewählt werden: Iso hell, Satinato, Chinchilla weiß, Mastercarre weiß, Gothic weiß, Barock weiß und Silvit weiß
Wärmedämmwert:	siehe jeweilige Haustür-Ausführung
Holzarten:	Kiefer oder Meranti
Oberfläche Holz:	4-Schicht-Systemaufbau Farben nach Kneer-Südfenster-Holz-Farbkarte
Beschläge:	Mehrfach-Verriegelung, ohne E-Öffner Profilzylinder mit Not- und Gefahrenfunktion mit 3 Schlüsseln 3 Stück 3-teilige Bänder
Größe:	max. Abmessung 1200 x 2300 mm min. Abmessung 980 x 1980 mm
Sonstiges:	bandseitig patentierter Keilfalz als Aushebelungssicherung

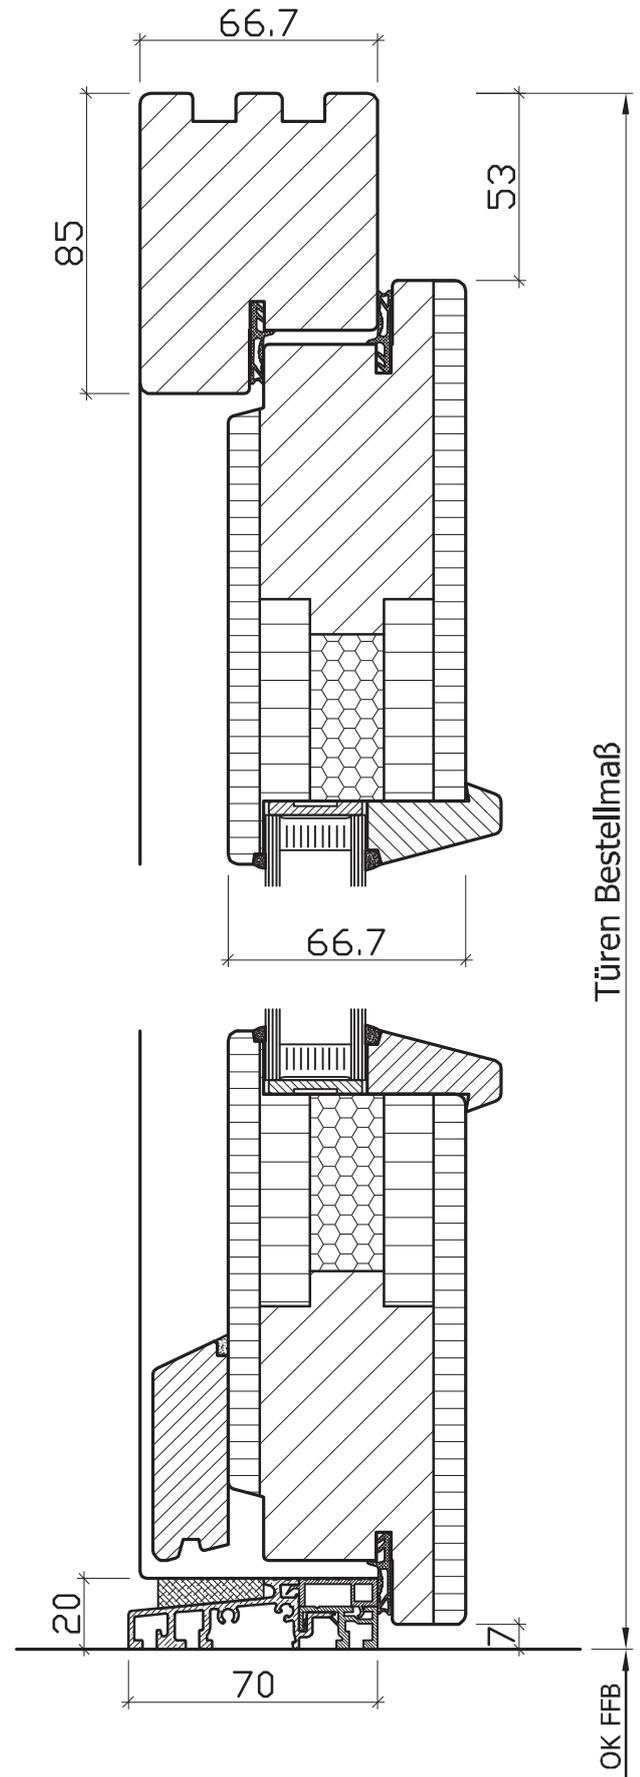

Bitte beachten Sie, dass Haustür und Seitenteil generell gekoppelt werden.  
Die Objektabbildungen weichen teilweise von dieser Ausführung ab.